

Полтавский план
 расположенного в г. Москва, САО, район Хорошёвский, Хорошёвское шоссе,
 вл. 38А, (Восточный участок)

12 этаж. Секция А


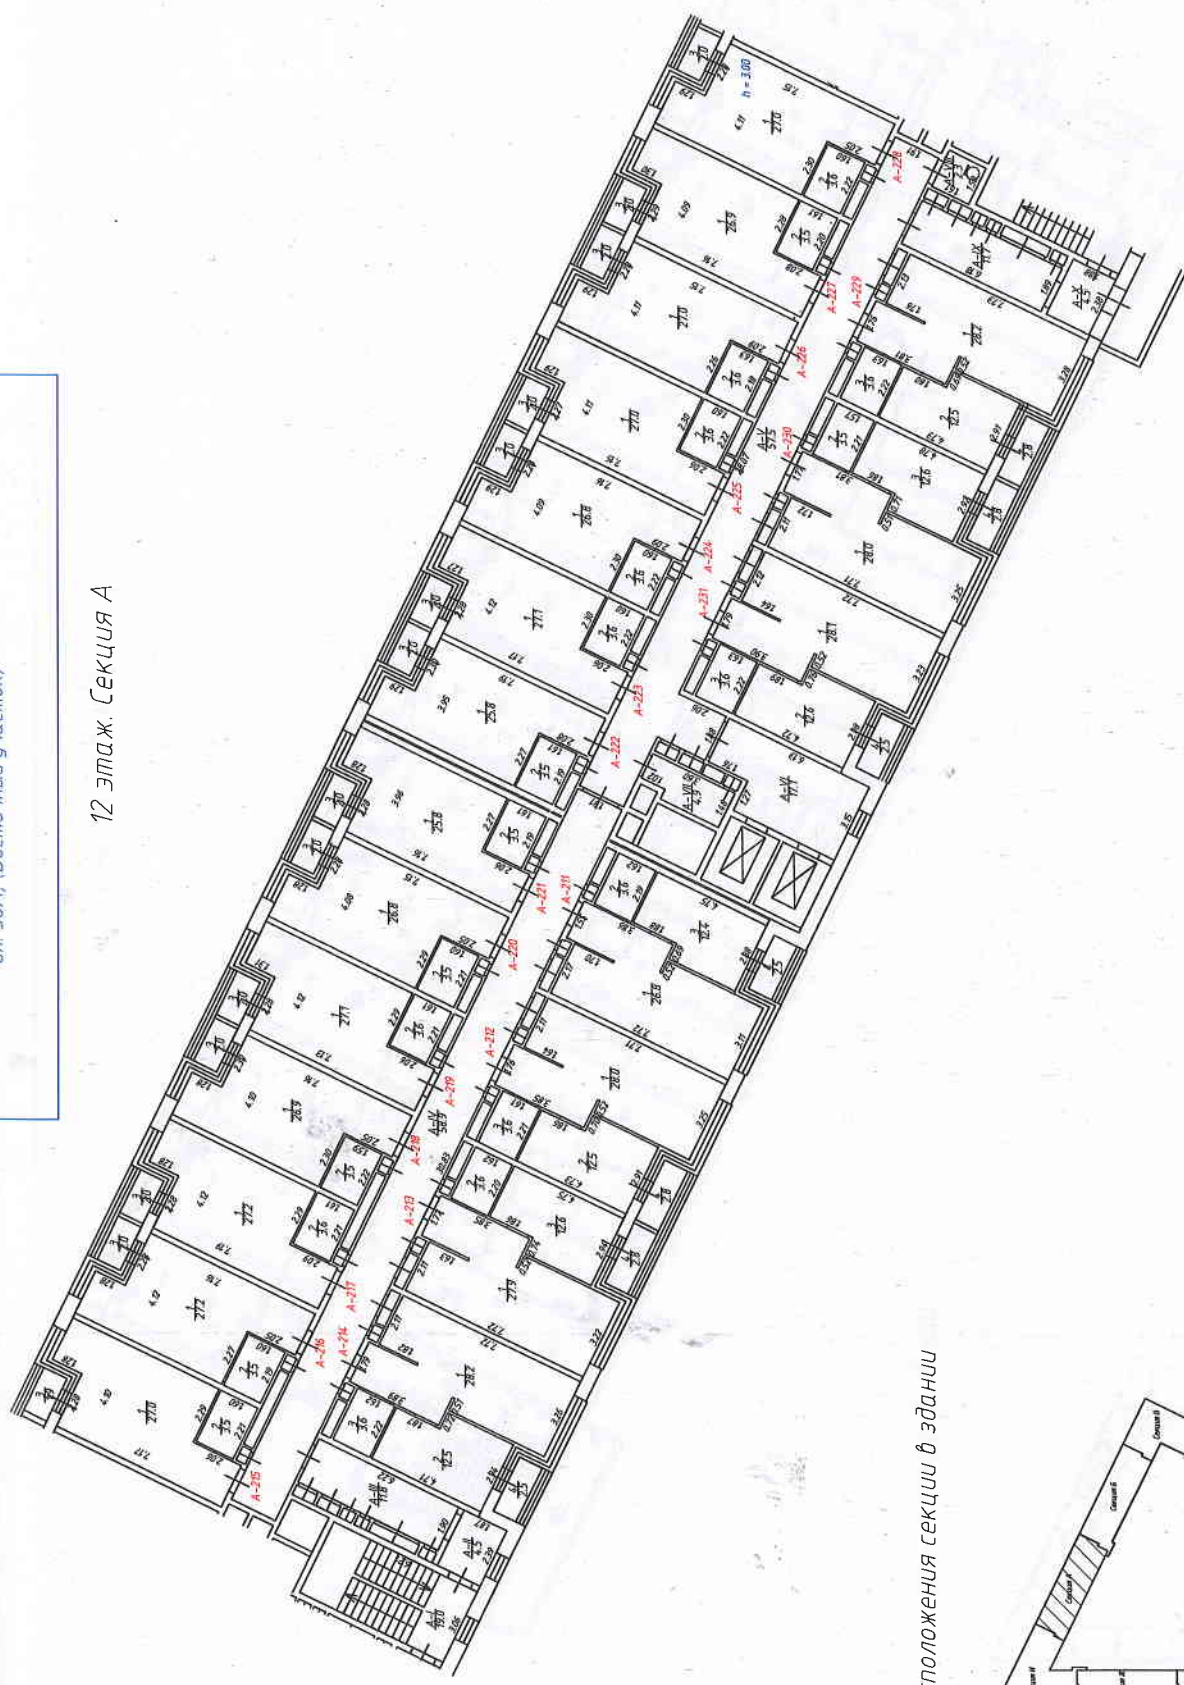


Схема расположения секции в здании

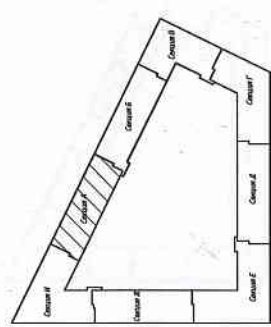

М 1:200	Гордеев Д.С.	17.11.2016
Исполнил	Кислов Н.Н.	17.11.2016
Прочит		