



ЦСЦДС | ГРУППА КОМПАНИЙ **15**
лет

Пулковский

ЖИЛОЙ КОМПЛЕКС





Данные по состоянию на апрель 2014 г.



Пулковское шоссе/Дунайский пр.

Московский район



Жилой комплекс «Пулковский 2» возводится в Московском районе, недалеко от пересечения Пулковского шоссе и Дунайского проспекта в современном, динамично развивающемся районе с хорошей инфраструктурой и удобным транспортным сообщением. В районе присутствует все, что необходимо для комфортной и динамичной жизни: большое количество торгово-развлекательных комплексов, спортивные сооружения, предприятия бытового обслуживания, детские учреждения. В то же время, это зеленый, экологически чистый район с парками и скверами. Близость аэропорта «Пулково», с одной стороны, и центра города – с другой, также будет оценена деловыми людьми, которые строят свой бизнес в Москве и Петербурге.


Яркая стилистика, эстетичность и продуманность архитектурного решения позволяет выделить этот проект из типовой застройки района. «Пулковский 2» – жилой комплекс состоящий из 25-этажного 7-подъездного здания. Планировки квартир представлены в нескольких вариантах. По большей части это квартиры серии **«БК-Стандарт»**. **Базовый Комфорт** – квартиры с оптимальными планировочными решениями:

однокомнатные 25-44 м.², двухкомнатные 52-59 м.², трехкомнатные - 73 м.²



ИПОТЕКА

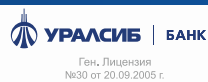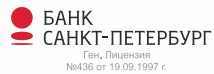


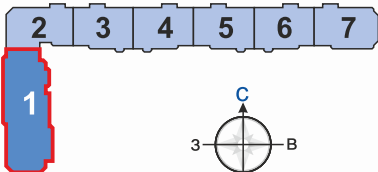

1 СЕКЦИЯ


ТИПОВОЙ ЭТАЖ


(балконы и лоджии с 4 этажа)

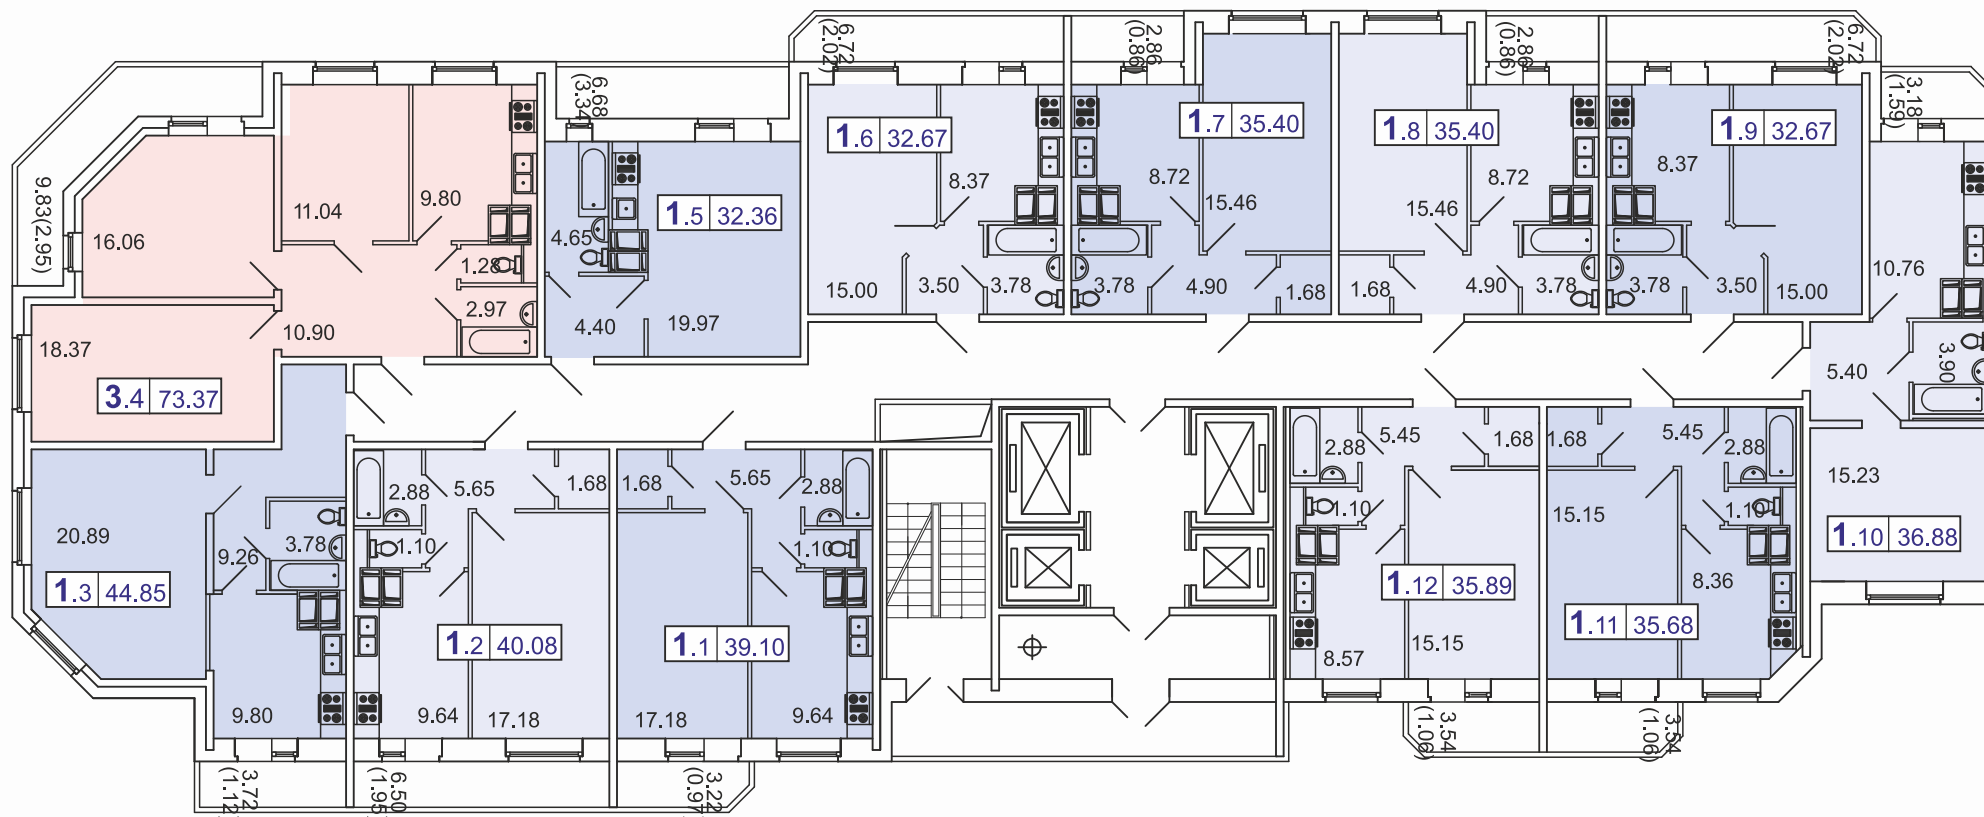

- 1-комнатные квартиры
- 2-комнатные квартиры
- 3-комнатные квартиры

Тип квартиры
 Количество комнат **2.2** **57.54** Общая площадь

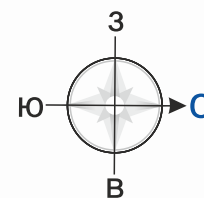


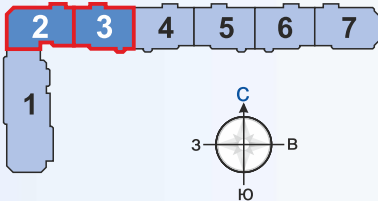

2 и 3 СЕКЦИИ


типовой этаж


(балконы и лоджии с 4 этажа)

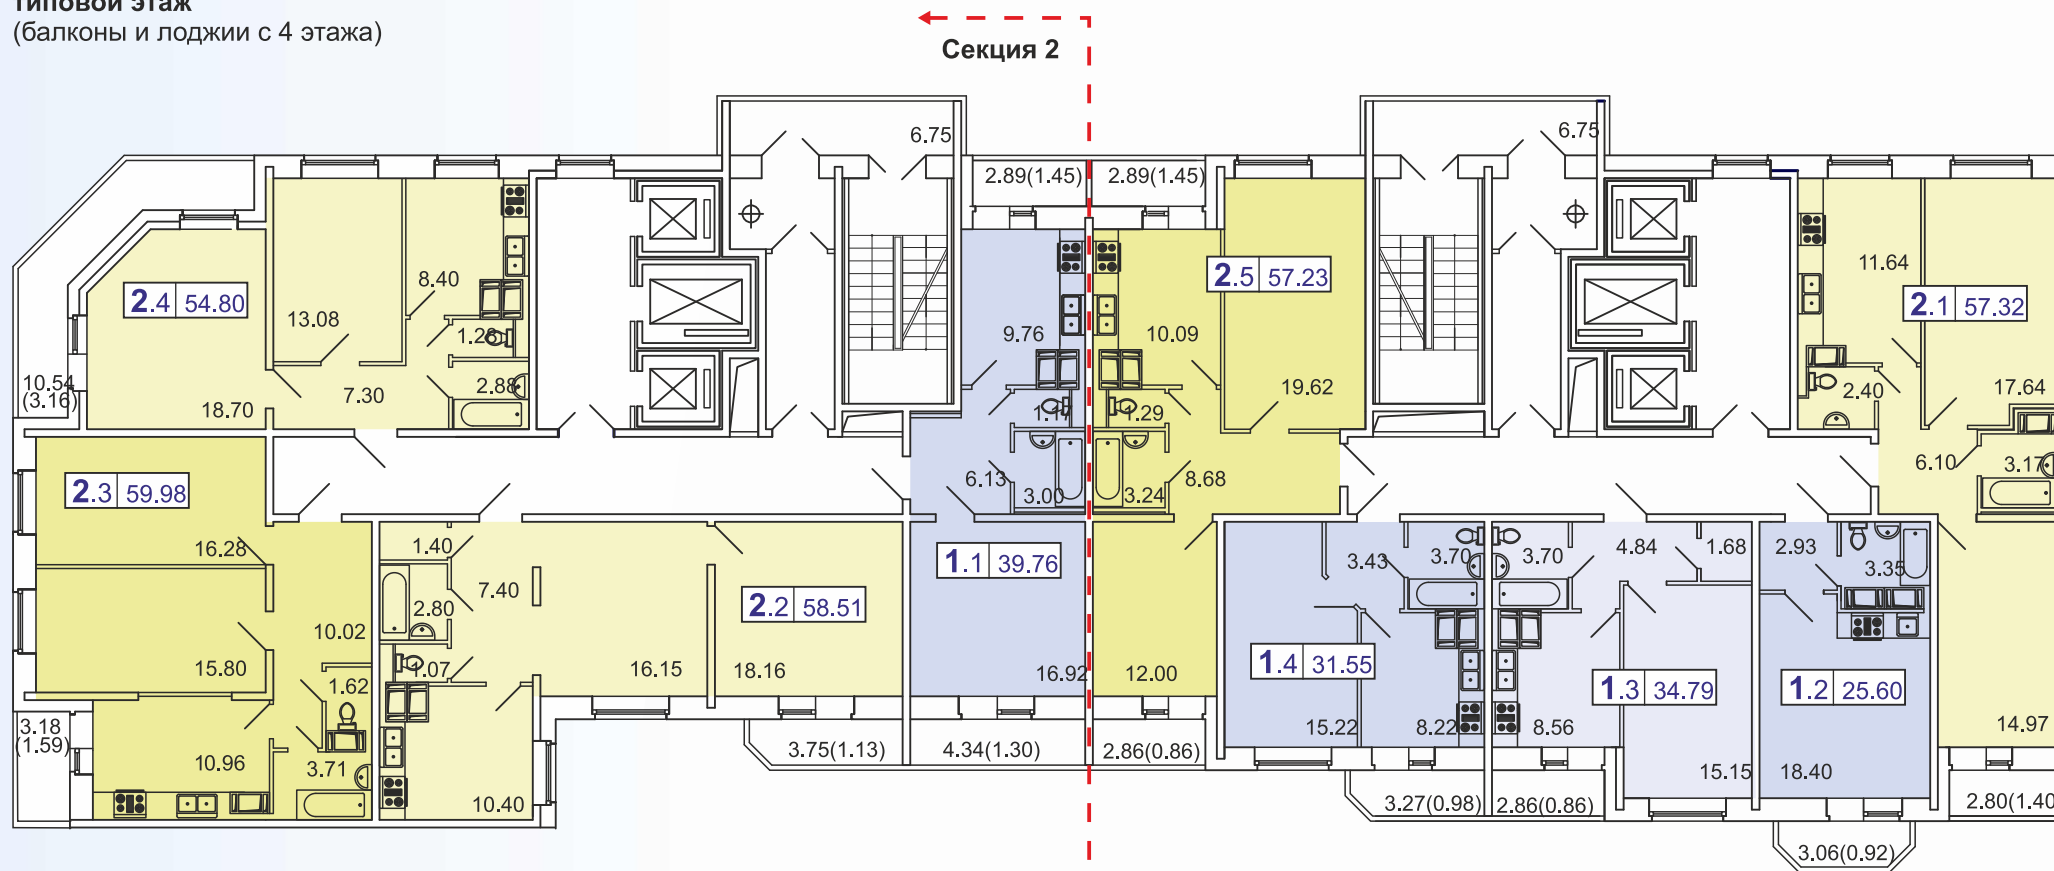

- 1-комнатные квартиры
- 2-комнатные квартиры
- 3-комнатные квартиры

Количество комнат	Тип квартиры	Общая площадь
2.2	57.54	

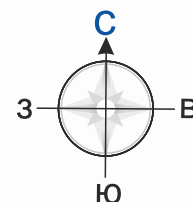


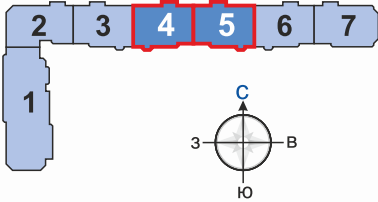

4 и 5 СЕКЦИИ


типовой этаж


(балконы и лоджии с 4 этажа)

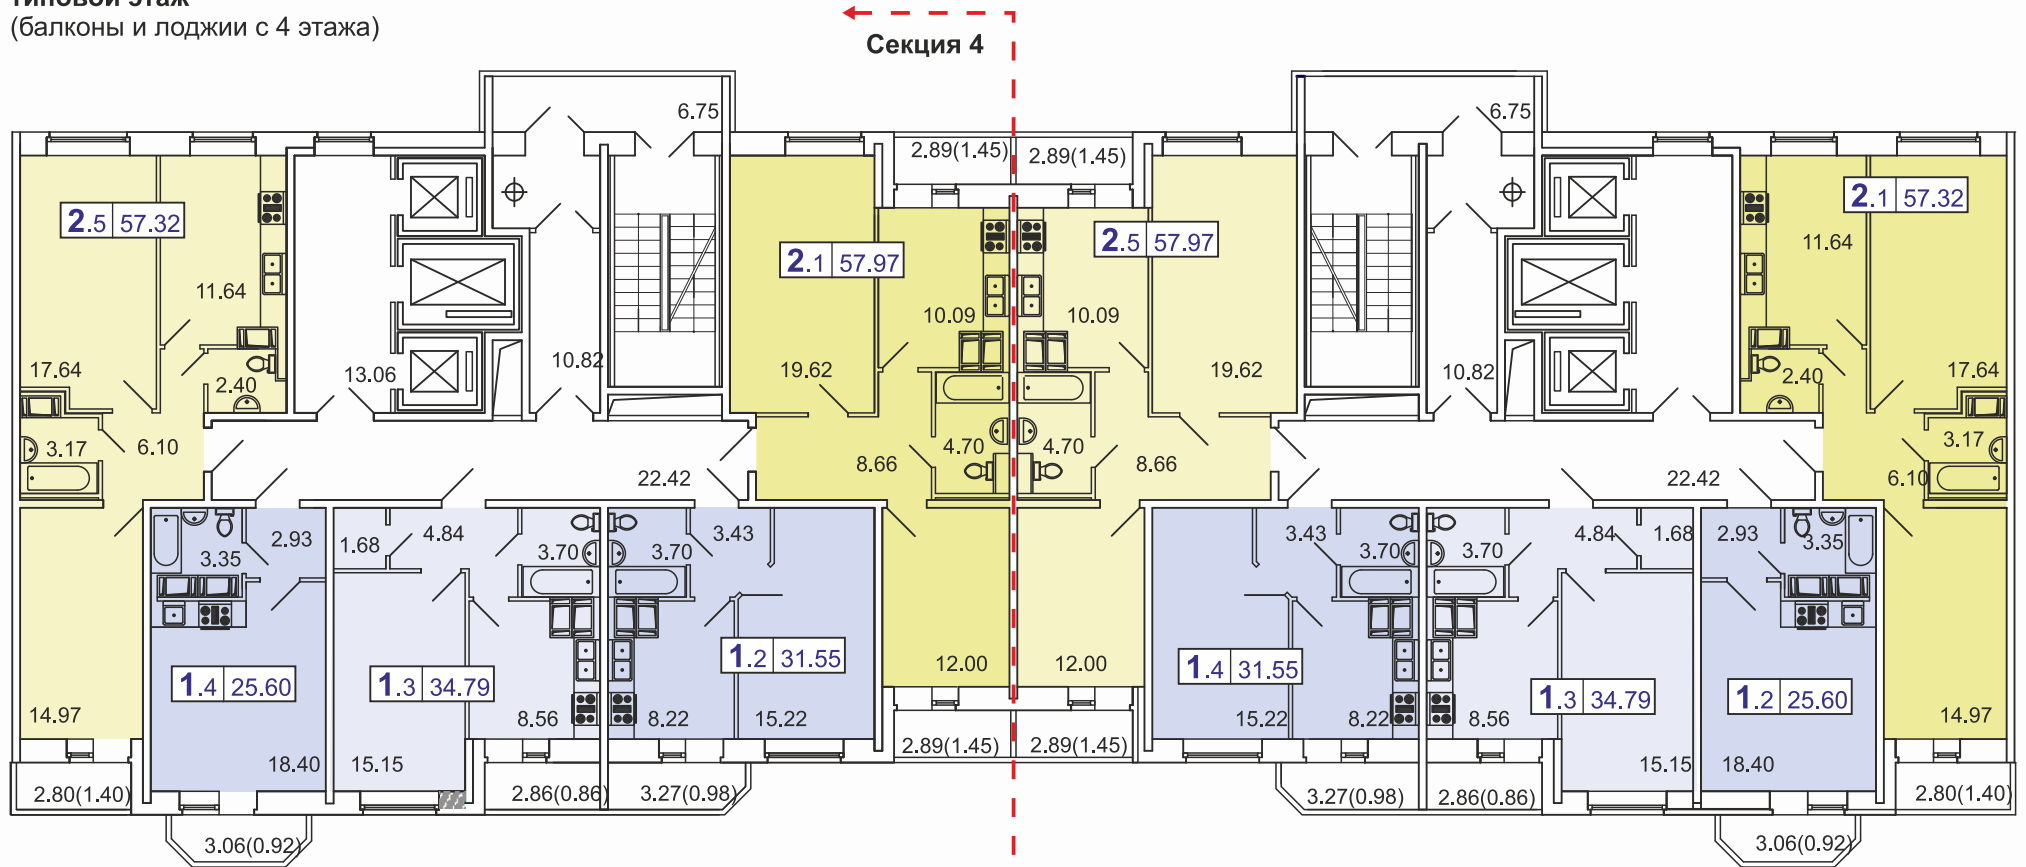


- 1-комнатные квартиры
- 2-комнатные квартиры
- 3-комнатные квартиры


Тип квартиры
Количество комнат **2.2** 57.54 Общая площадь

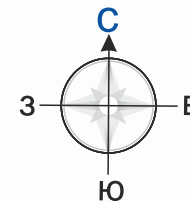

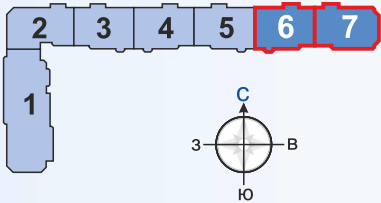

6 и 7 СЕКЦИИ
 типовой этаж
 (балконы и лоджии с 4 этажа)

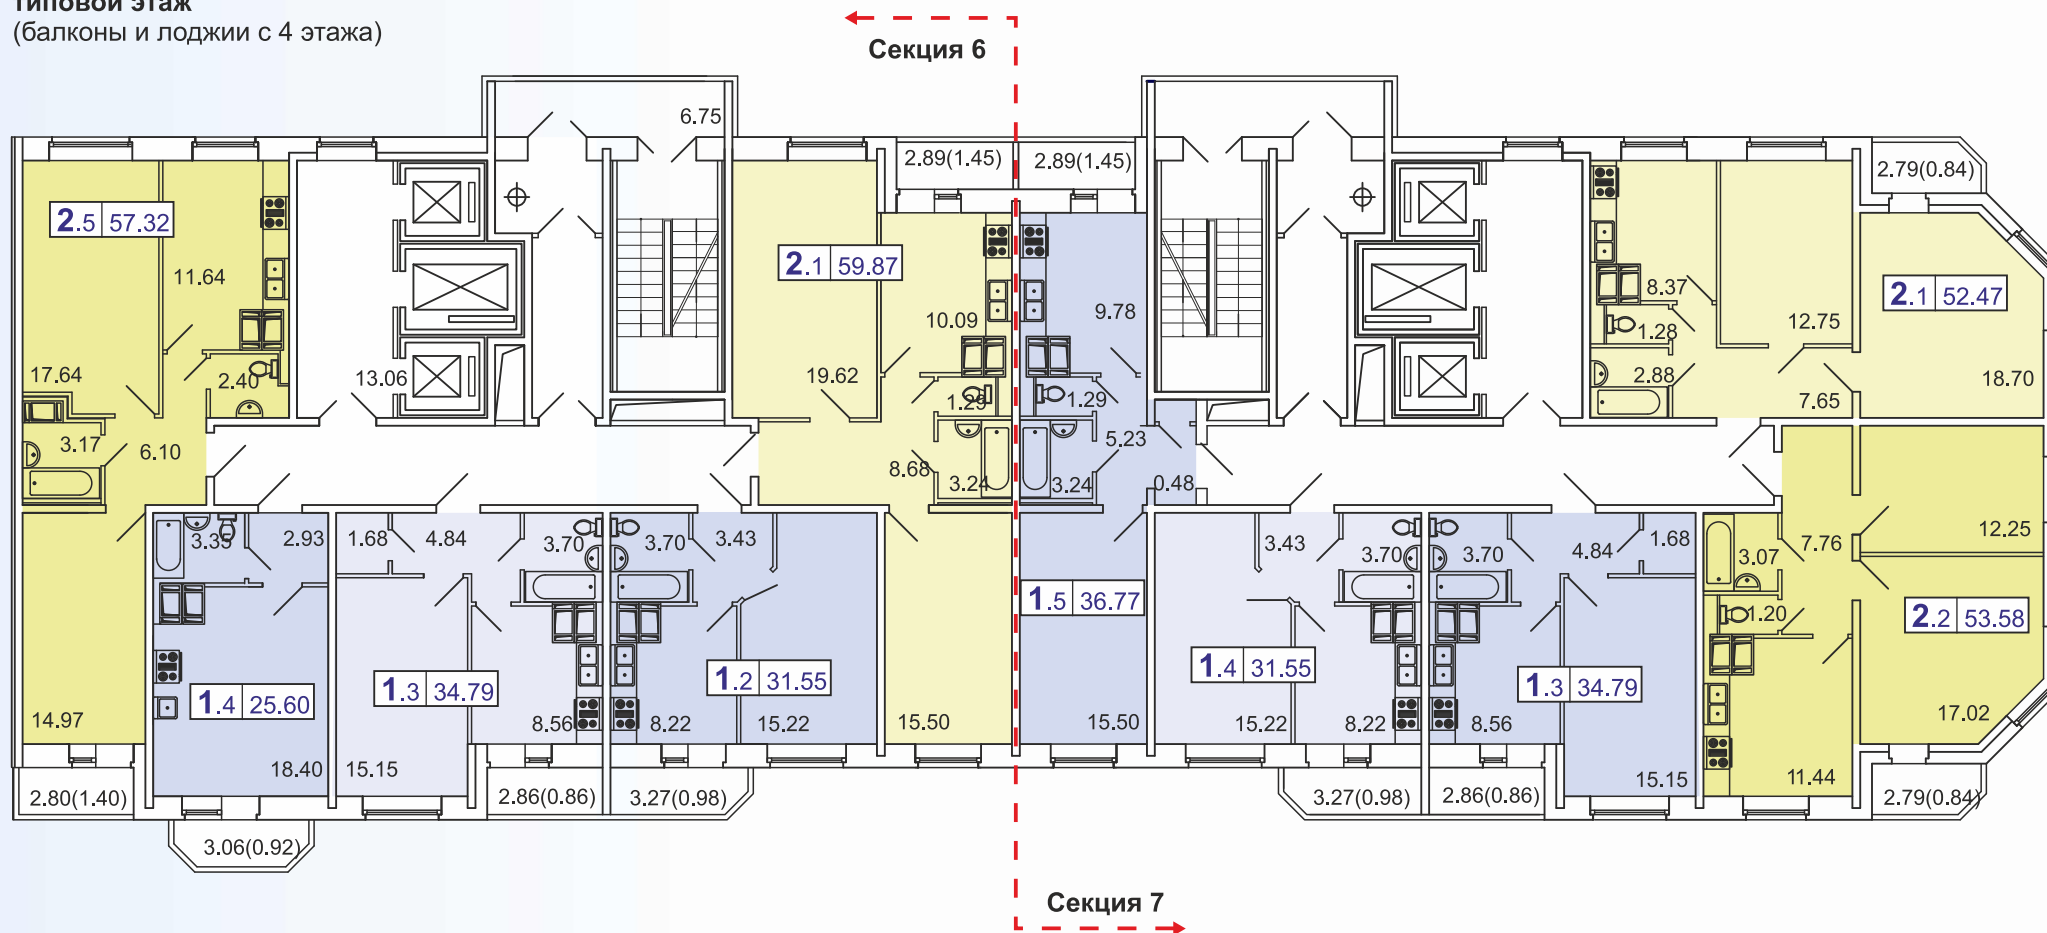

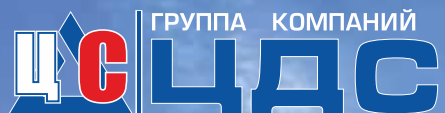

Санкт-Петербург

пр. Добролюбова, д.8А
тел.: +7 (812) 320-12-00
ст. м. «Спортивная»

Владимирский пр., д. 23
Б/Ц Renaissance Hall, оф. 807
тел.: +7 (812) 320-12-33
ст. м. «Владимирская»

ул. Турку, д. 11, к. 2
тел.: +7 (812) 320-12-01
ст. м. «Международная»

Выборгское шоссе, д. 5, корпус 1
тел.: +7 (812) 320-12-02
ст. м. «Озерки»

ТК «Гулливёр», Бизнес центр-2
Торфяная дорога, 7Ф
тел.: +7 (812) 320-12-22
ст. м. «Старая Деревня»

www.cds.spb.ru

Для региональных покупателей
8 800 555 80 70
звонки по России бесплатные

